



仕 様	
扉	両面フラッシュ17mm ポリエステル化粧板
右側板	パーティクルボード15mm クリーンコートシート貼り
左側板	カラー合板+4+ディックフネンLS-E9mm
中仕切	両面フラッシュ 30mm カラー合板
背板	片面フラッシュ 14.5mm カラー合板
天板	両面フラッシュ 20mm カラー合板
底板	両面フラッシュ 17.5mm+ディックフネンLS-E6mm
取手	樹脂製
蝶番	スライド蝶番

SUZURAN KITCHEN

ディックフネンLS-E 9mm

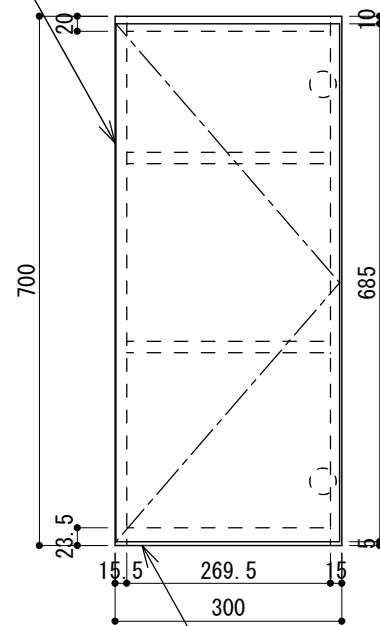

ディックフネンLS-E 6mm

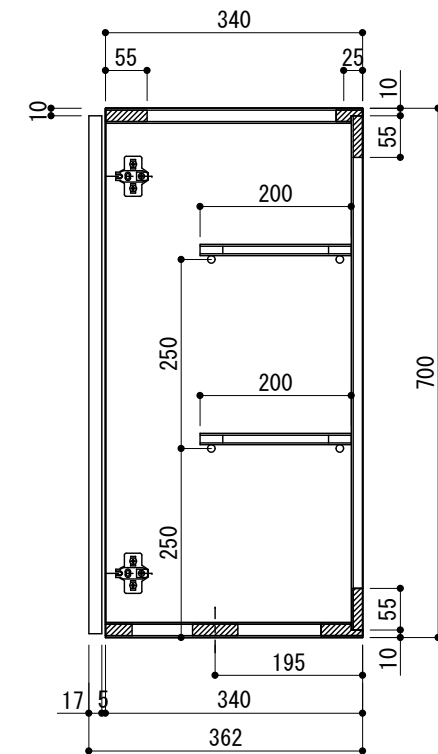

寸法: W300*D360*H700

工事名

スズラン 吊戸棚

株式会社 樋口

設計 製図

A. HAMAKITA 16' 10/28

御確認

縮尺

1/10

図面名

30-NEXMS (L)

台数

札幌市白石区菊水3条4丁目2 tel. 011-811-2156

図番

NEX3/30-NEXMS (L)

年 月 日