
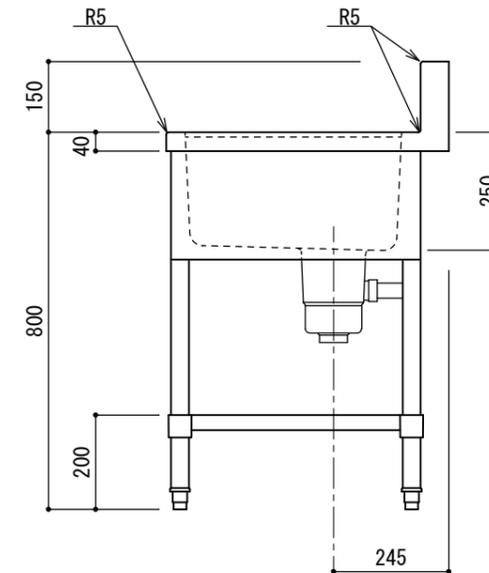


部番	品名	材質	備考
1	トップ(シンク)	SUS430	t1.2 No.4 仕上
2	水切り	SUS430	t1.2 No.4 仕上
3	化粧板	SUS430	t0.6 No.4 仕上
4	排水金具		φ186 キングドレン (ポリプロピレン) PF2 (50A) 外ネジ
5	オーバーフロー	塩ビ	金具 SUS304
6	スノコ板	SUS430	t1.0 No.4 仕上
7	脚	SUS430	t1.0 φ38
8	アジャスト	SUS	

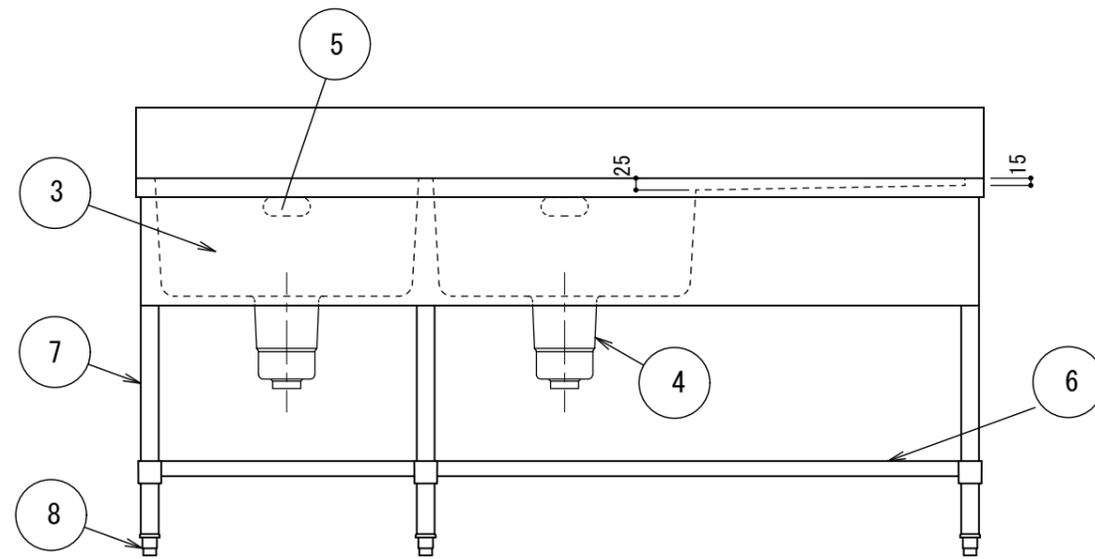

備考	訂正事項	年月日	担当	工事名	検図	設計	製図	印	縮尺
	1								
	2				図面名	株式会社樋口			図番
	3				寸法	札幌市白石区菊水3条4丁目 tel 811-2150			
4				1800x600x800	台数	平成 年 月 日			