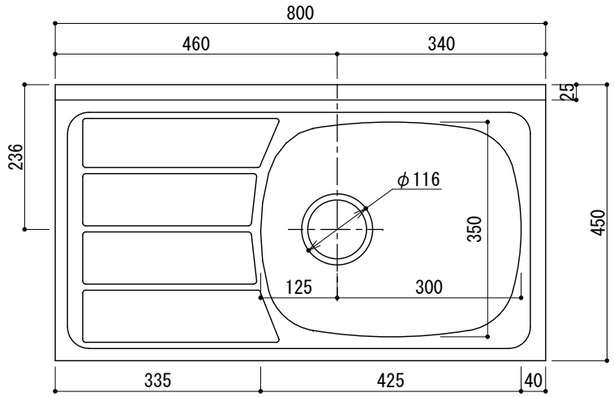

仕　　様	
シンク	SUS-430 0.5mm 2B
トップ	SUS-430 0.5mm #400
扉	両面フラッシュ17mm　ポリエステル化粧板
側板	クリーンコートシート貼り15mm
背板	ラワン合板2.5mm
底板	片面フラッシュ17.5mm　カラー合板
取手	金属製(ボーケンハンドルP96)
蝶番	スライド蝶番
付属品	包丁差
	小型ゴミ収納器　排水ホース　ホース回転板

SUZURAN KITCHEN

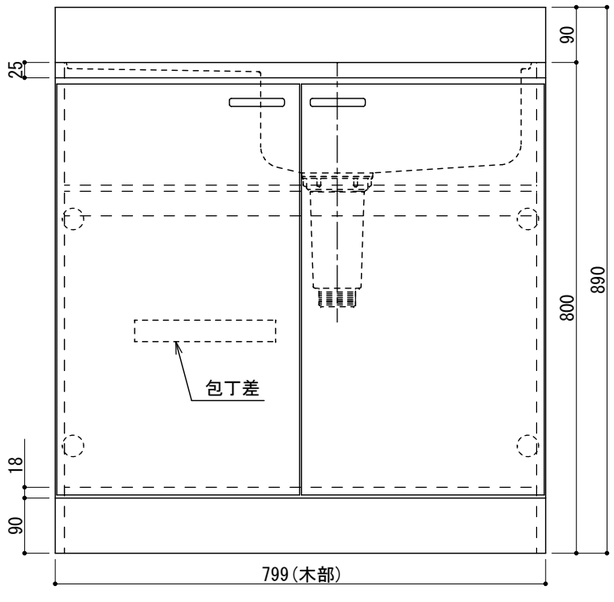

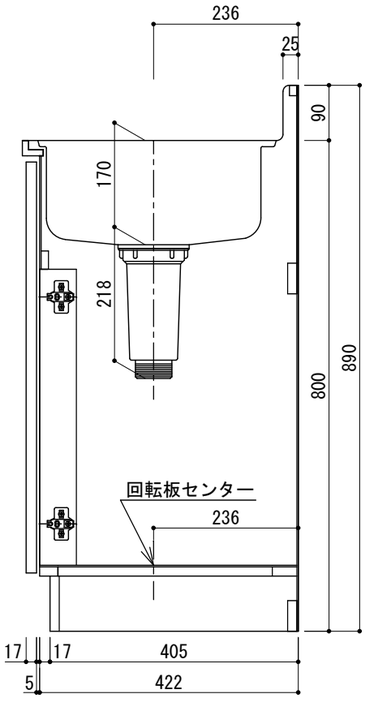

寸法：W800×D450×H800	工事名 スズラン　流し台	株式会社　樋口	設計　製図 R.KAKIZAKI　16' 10/24	御確認	縮尺 1/10
	図面名 NSI-800(R)	台数	札幌市白石区菊水3条4丁目2　tel. 011-811-2156	年　月　日	図番 NSI/NSI800R_1